

**RADA GMINY
w Kozłowie**

**Uchwała Nr LII/396/2018
Rady Gminy w Kozłowie
z dnia 08 maja 2018 roku**

zmieniająca uchwałę w sprawie: przystąpienia do sporządzenia miejscowego planu zagospodarowania przestrzennego części Gminy Kozłowo - obszar VIII.

Na podstawie art. 18 ust. 2 pkt 5 ustawy z dnia 8 marca 1990 r. o samorządzie gminnym (tj. Dz.U. z 2017 r., poz. 1875 z późn. zm) oraz art. 14 ust. 1, 2 i 4 ustawy z dnia 27 marca 2003 r. o planowaniu i zagospodarowaniu przestrzennym (tj. Dz. U. z 2017 r. poz. 1073, z późn. zm.) Rada Gminy w Kozłowie uchwała, co następuje:

§ 1

W uchwale Nr XXXIV/249/2017 Rady Gminy w Kozłowie z dnia 19 maja 2017 r. w sprawie: przystąpienia do sporządzenia miejscowego planu zagospodarowania przestrzennego części Gminy Kozłowo - obszar VIII. wprowadza się następujące zmiany:

1) załącznik nr 1 otrzymuje brzmienie określone w załączniku nr 1 do niniejszej uchwały.

§ 2

Wykonanie uchwały powierza się Wójtowi Gminy Kozłowo.

§ 3


Uchwała wchodzi w życie z dniem podjęcia.

Przewodnicząca Rady Gminy

Alicja Eidtner

ZAŁĄCZNIK NR 1

- GRANICE OBSZARU OBRĘBOWEGO UCHWAŁĄ O TRYBIE I SPISZĄCZYNIE DO SPRAWDZENIA MIERNIKOWEJ PLANU ZAGORODKOWANIA POKAZUJĄCENNEGO
- GRANICE OBSZARU WYŁĄCZONEGO ZE SPRAWDZENIA MIERNIKOWEJ PLANU ZAGORODKOWANIA POKAZUJĄCENNEGO

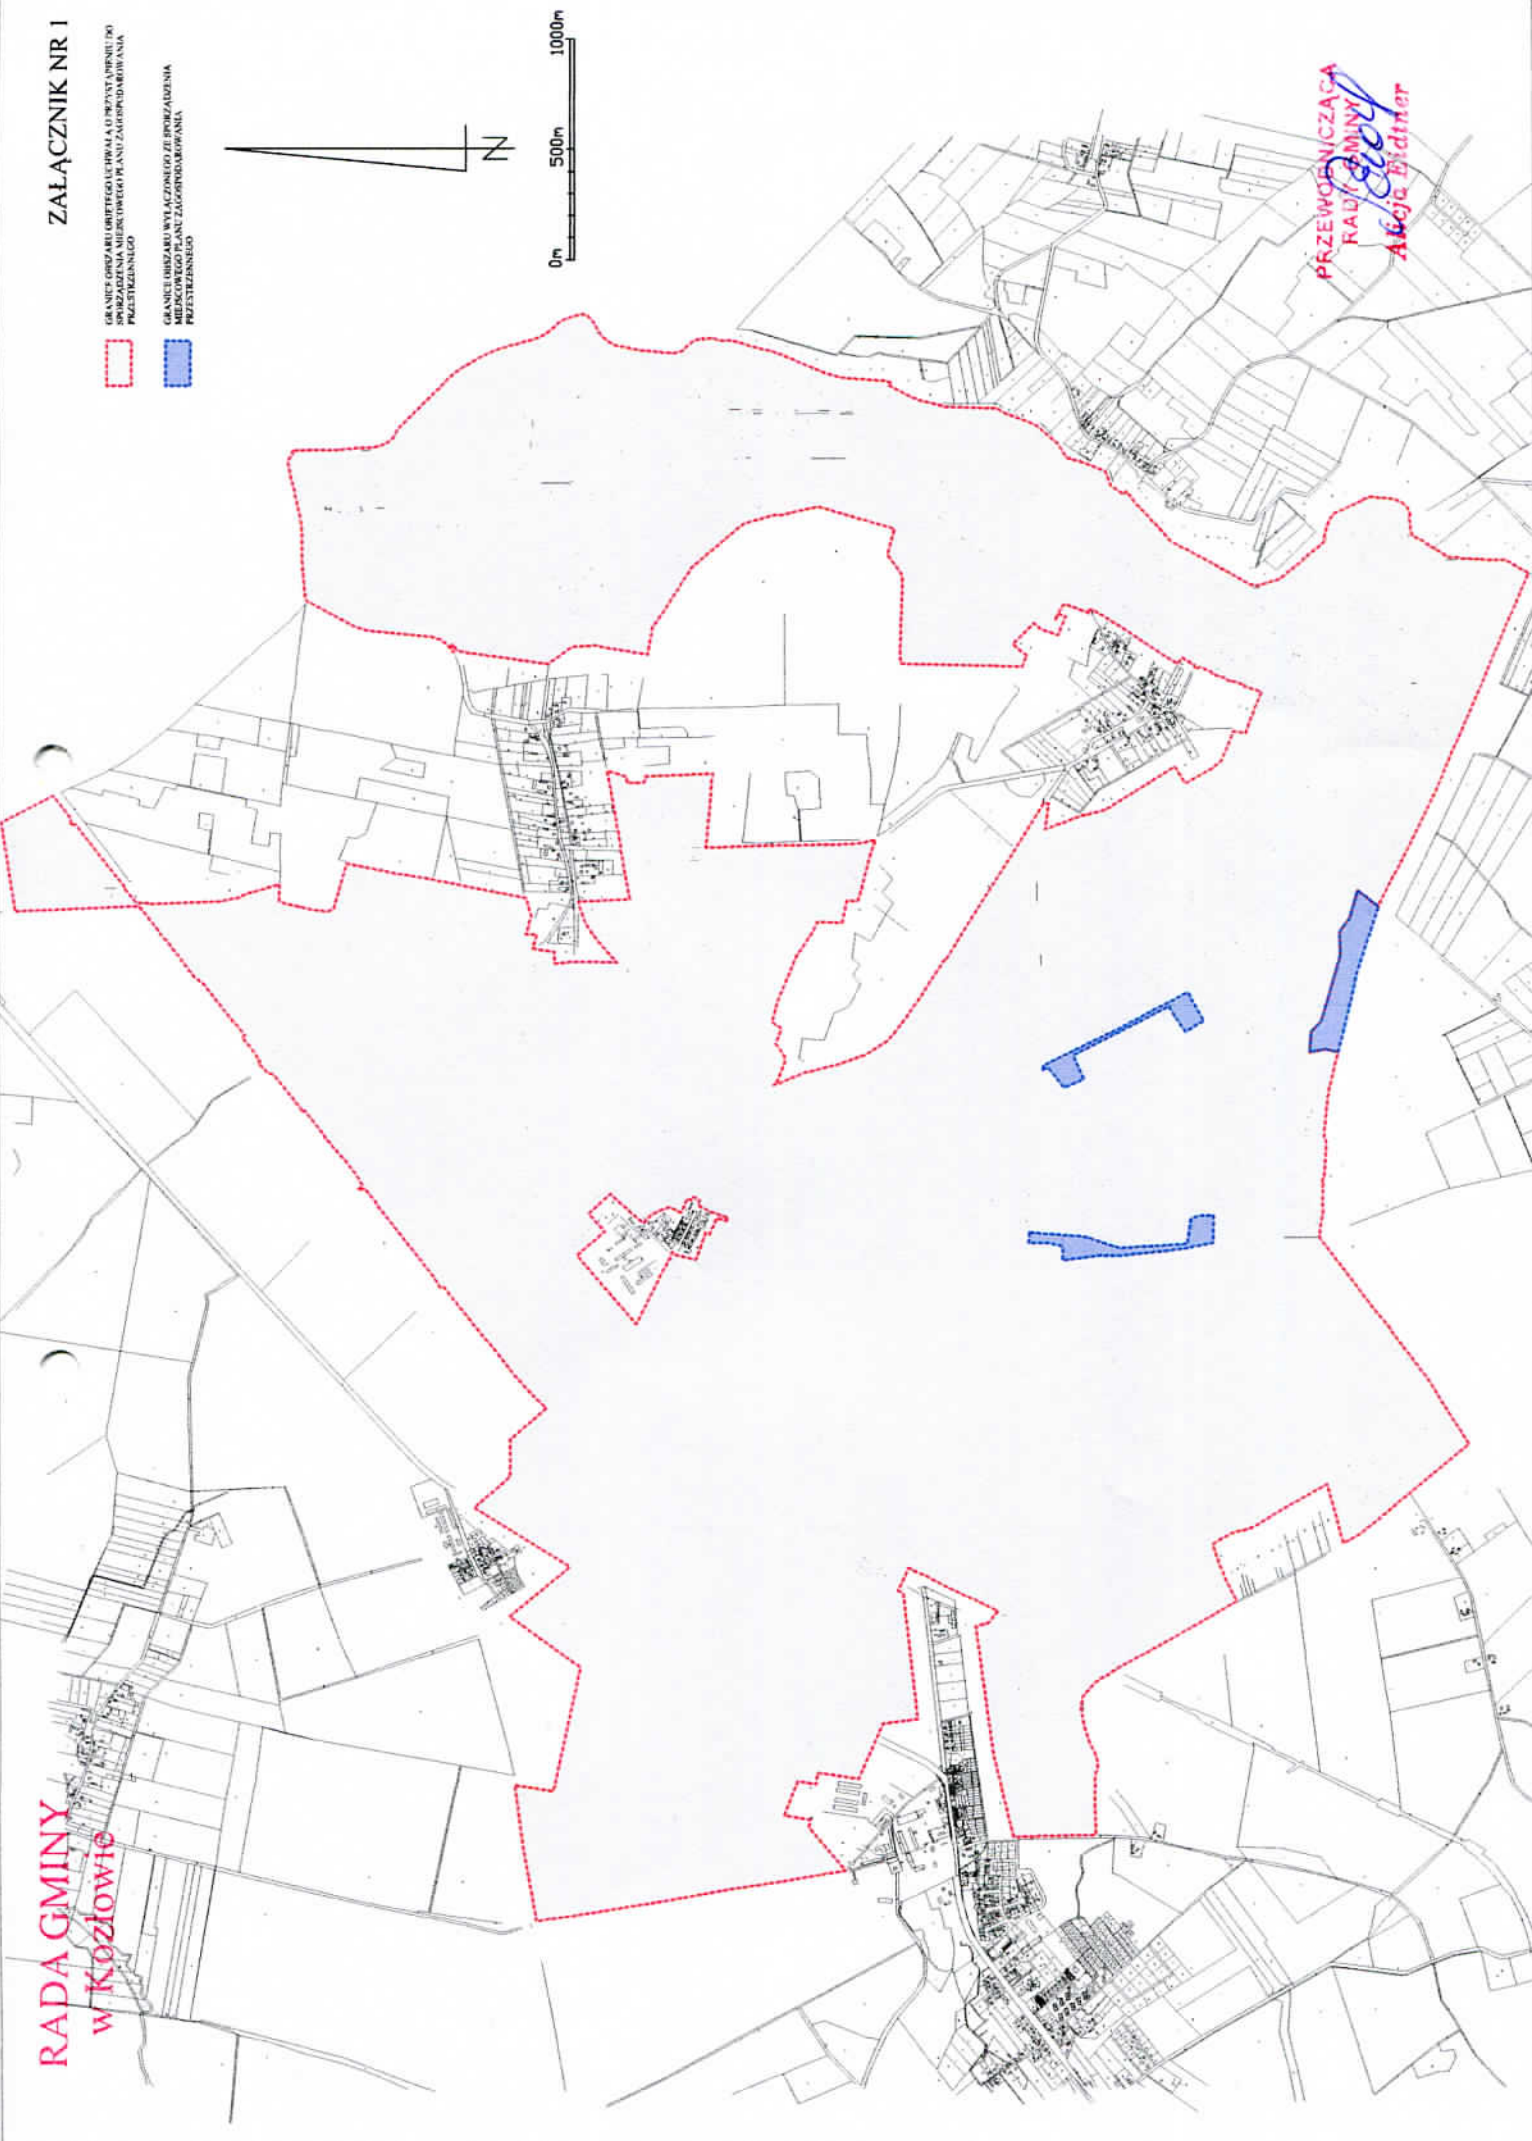

RADA GMINY
w Kozłowie

PRZEWODNICZĄCA
RADY GMINY
Alicja Biedner