



RYSUNEK MIEJSCOWEGO PLANU
ZAGOSPODAROWANIA PRZESTRZENNEGO CZĘŚCI
GMINY KOZŁOWO - OBSZAR V
SKALA 1:1000

ZAŁĄCZNIK NR 1

DO UCHWAŁY NR LIX/435/2018 RADY GMINY W KOZŁOWIE
Z DNIA 16 LISTOPADA 2018 R.

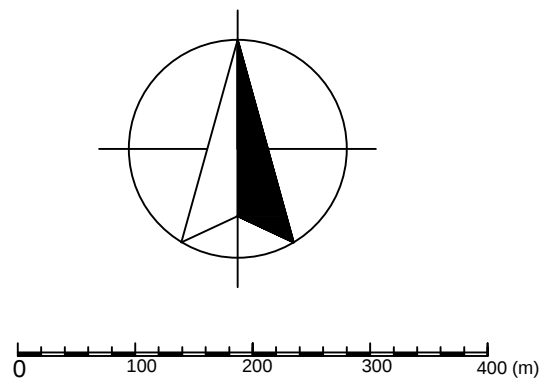

WYRYS ZE STUDIUM UWARUNKOWAŃ I KIERUNKÓW
ZAGOSPODAROWANIA PRZESTRZENNEGO
GMINY KOZŁOWO

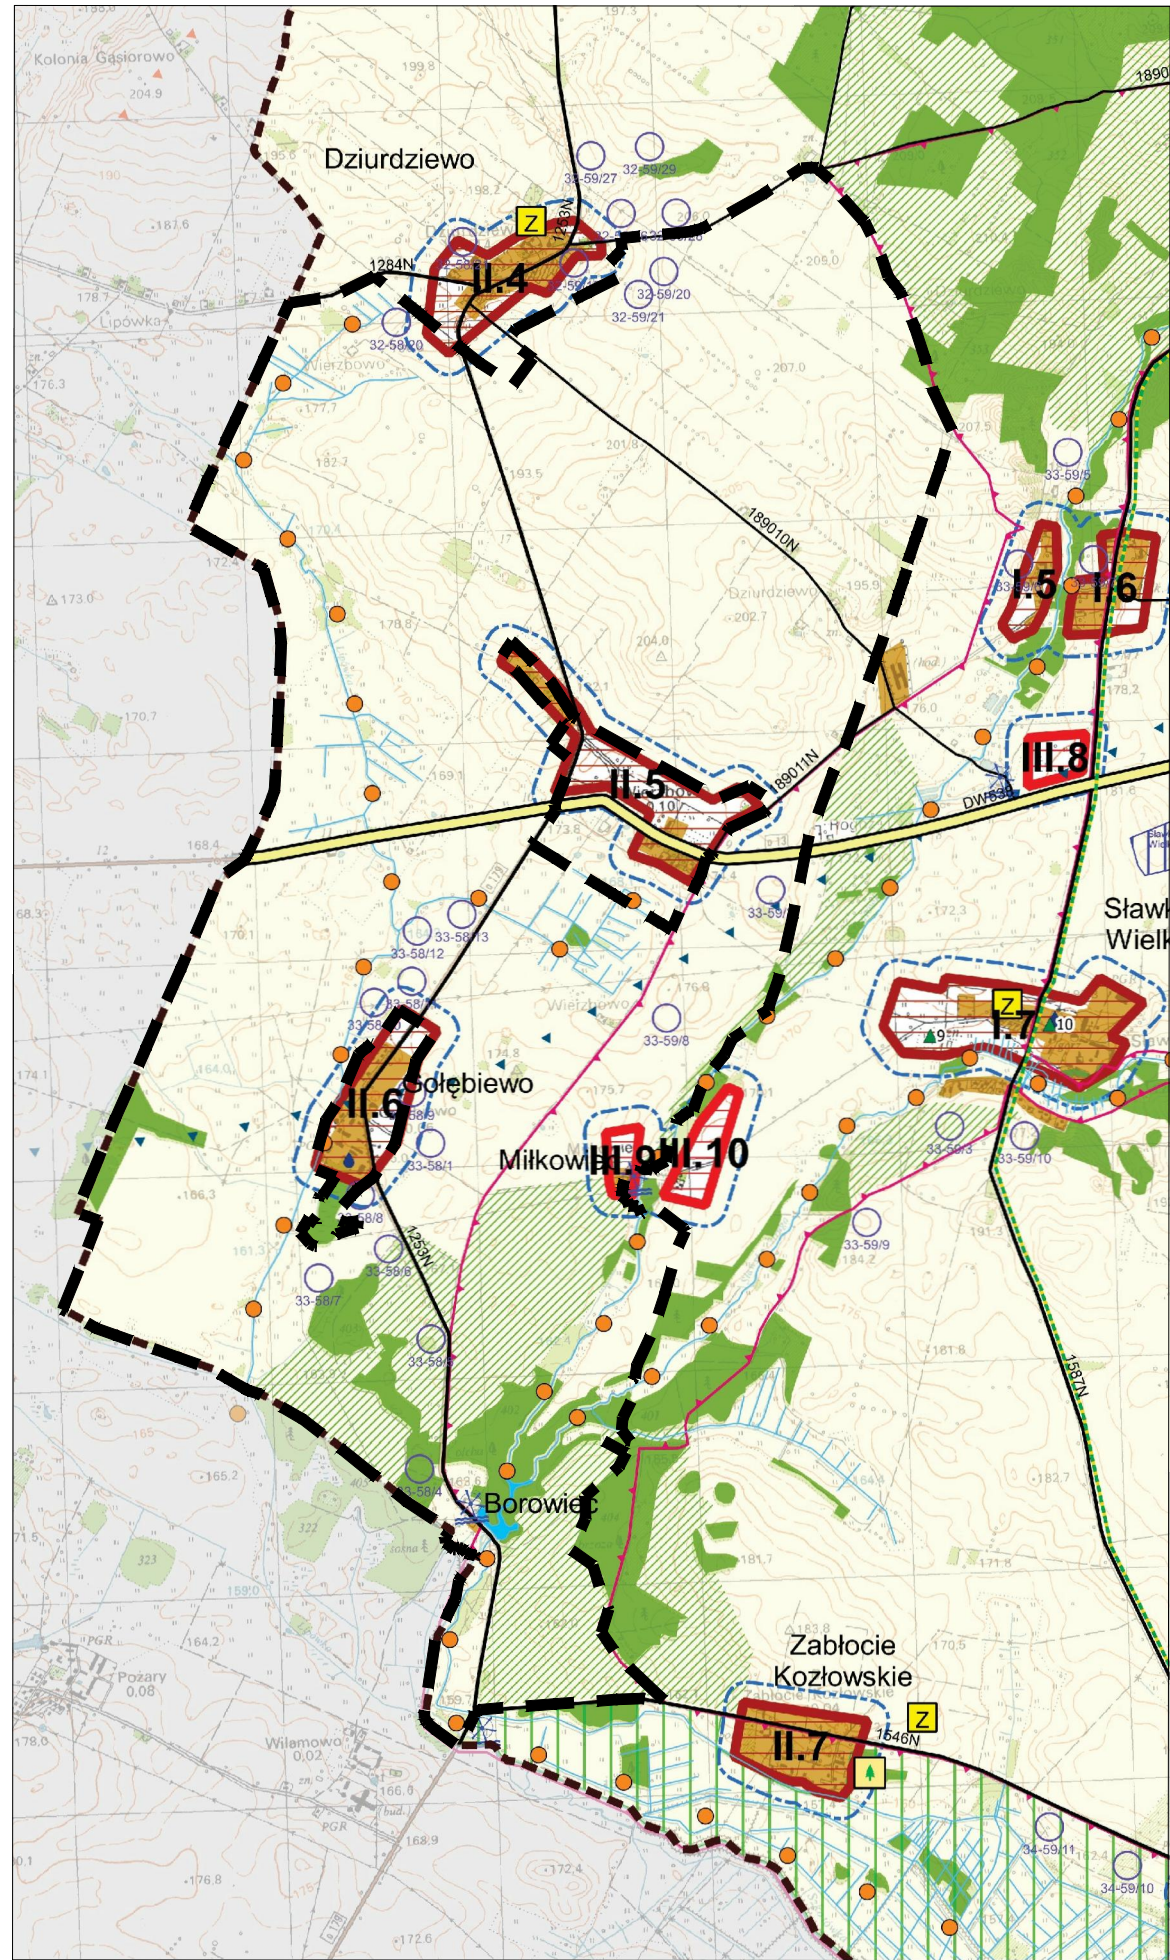

GRANICA PLANU

OZNACZENIA:

- GRANICA PLANU
- LINIE ROZGRANICZAJĄCE TERENY O RÓŻNYM PRZEZNACZENIU
LUB RÓŻNYCH ZASADACH ZAGOSPODAROWANIA
- NIEPRZEKACZALNA LINIA ZABUDOWY
- GRANICA STREFY KONSERWATORSKIEJ OCHRONY ARCHEOLOGICZNEJ

PRZEZNACZENIE TERENÓW NA CELE:

- UT ZABUDOWY USŁUG TURYSTYKI I REKREACJI
- RM ZABUDOWY ZAGRODOWEJ
- R ROLNICZE
- RL ROLNICZE Z MOŻLIWOŚCIĄ DOLESIEŃ
- ZL LASU
- ZN ZIELENI
- WS WÓD POWIERZCHNIOWYCH ŚRÓDLĄDOWYCH
- KDG DRÓG PUBLICZNYCH GŁÓWNYCH
- KDL DRÓG PUBLICZNYCH LOKALNYCH
- KDW DRÓG WEWNĘTRZNYCH

OZNACZENIA WYNIKAJĄCE Z PRZEPISÓW ODREBNYCH:

- GRANICA OBSZARU CHRONIONEGO KRAJOBRAZU DOLINY RZEKI NIDY I SZKOTÓWKI
- FRAGMENT OBSZARU CHRONIONEGO KRAJOBRAZU DOLINY RZEKI NIDY I SZKOTÓWKI
- GRANICA GŁÓWNEGO ZBIORNIKA WÓD PODZIEMNYCH NR 214 "DZIAŁDOWO"

PLAN MIEJSCOWY POŁOŻONY JEST W GRANICACH GŁÓWNEGO ZBIORNIKA WÓD PODZIEMNYCH NR 215 "SUBNIECKA WARSZAWSKA"

OZNACZENIA DOTYCZĄCE GRANIC ADMINISTRACYJNYCH:

- GRANICA GMINY