



MIEJSCOWY PLAN ZAGOSPODAROWANIA PRZESTRZENNEGO DLA WYBRANEGO OBSZARU W OBRĘBIE GEODEZYJNYM KOZŁOWO - PROJEKT

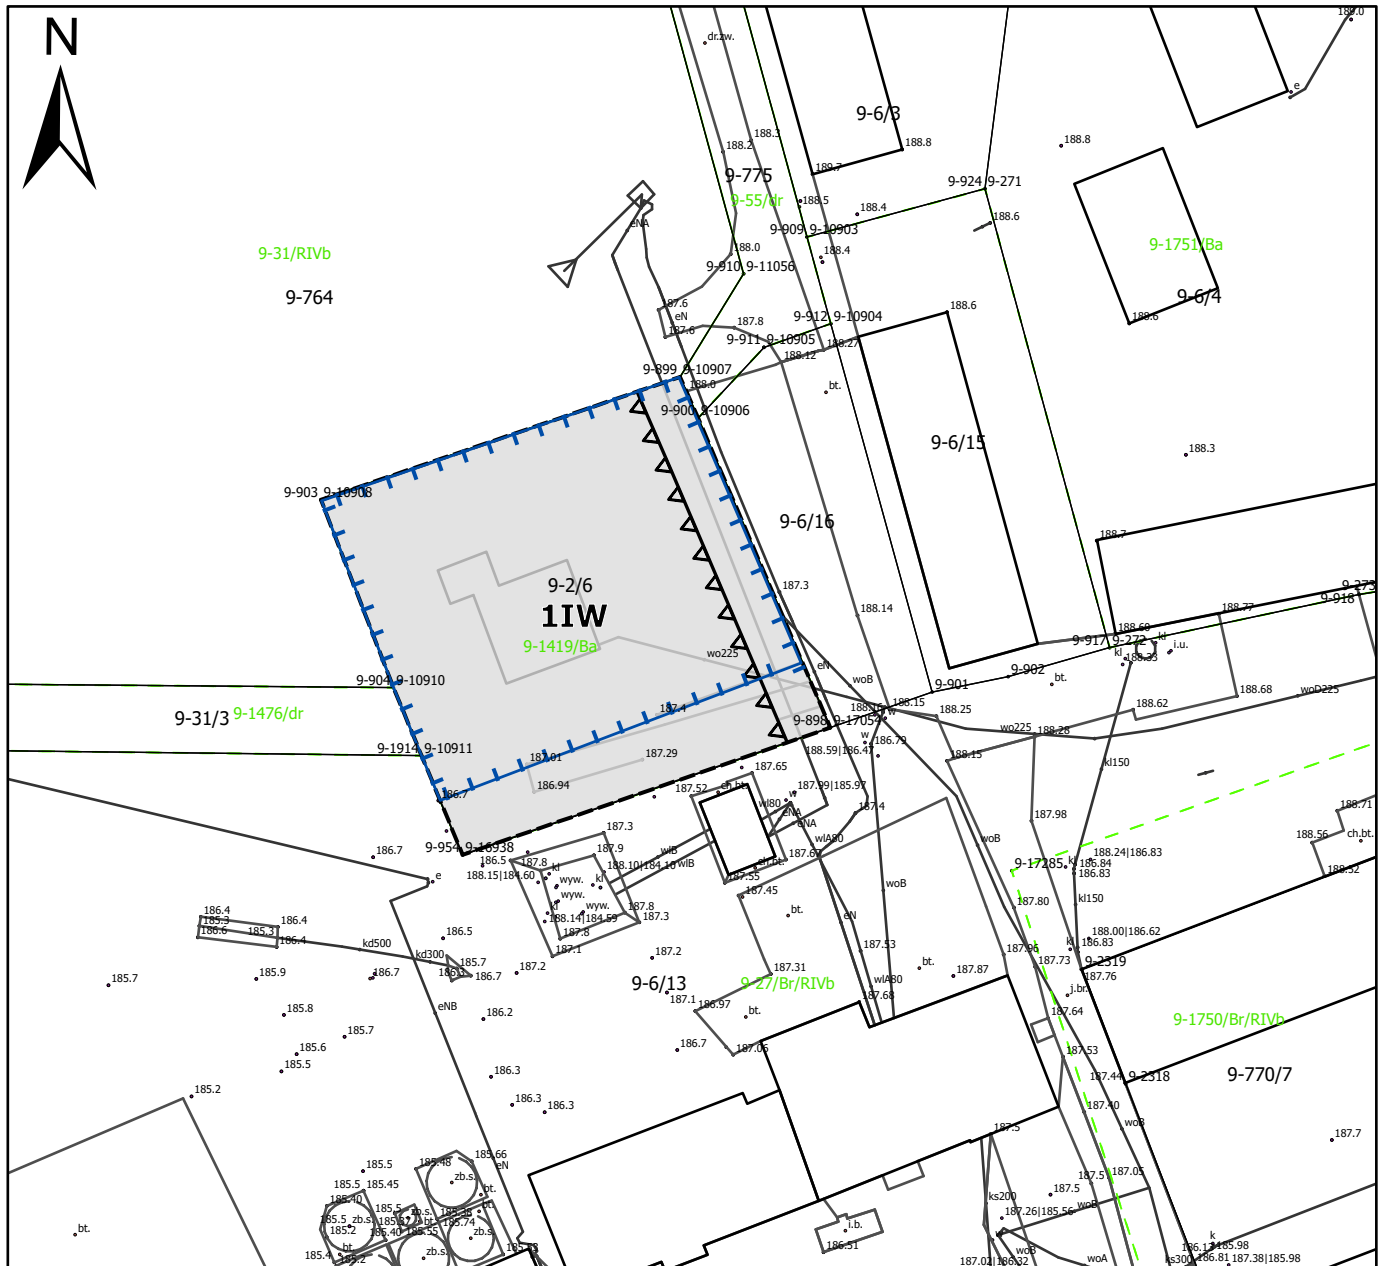

SKALA 1:1000

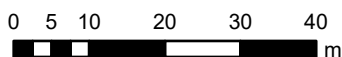

USTALENIA:

- ■ ■ GRANICA OBSZARU OBJĘTEGO PLANEM MIEJSCOWYM
- LINIA ROZGRANIACZAJĄCA TERENY O RÓŻNYM PRZEZNACZENIU LUB RÓŻNYCH ZASADACH ZAGOSPODAROWANIA
- △ △ NIEPRZEKACZALNA LINIA ZABUDOWY
- 4 WYMIAROWANIE PODANE W METRACH
- IW - TEREN WODOCIĄGÓW

USTALENIA DOTYCZĄCE OBIEKTÓW I TERENÓW CHRONIONYCH NA PODSTAWIE PRZEPISÓW ODRĘBNYCH:

OBSZAR OBJĘTY PLANEM MIEJSCOWYM W CAŁOŚCI POŁOŻONY JEST W
GRANICACH GŁÓWNYCH ZBIORNIKÓW WÓD PODZIEMNYCH NR:
- 214 - ZBIORNIK DZIAŁDOWO
- 215 - SUBNIECKA WARSZAWSKA

- GRANICA STREFY OCHRONNEJ OBEJMUJĄCA TEREN OCHRONY BEZPOŚREDNIEJ UJĘCIA WODY