



# STRUKTURA FUNKCJONALNO - PRZESTRZENNA MIEJSCOWEGO PLANU ZAGOSPODAROWANIA PRZESTRZENNEGO DLA WYBRANEGO OBSZARU W OBRĘBIE GEODEZYJNYM KOZŁOWO

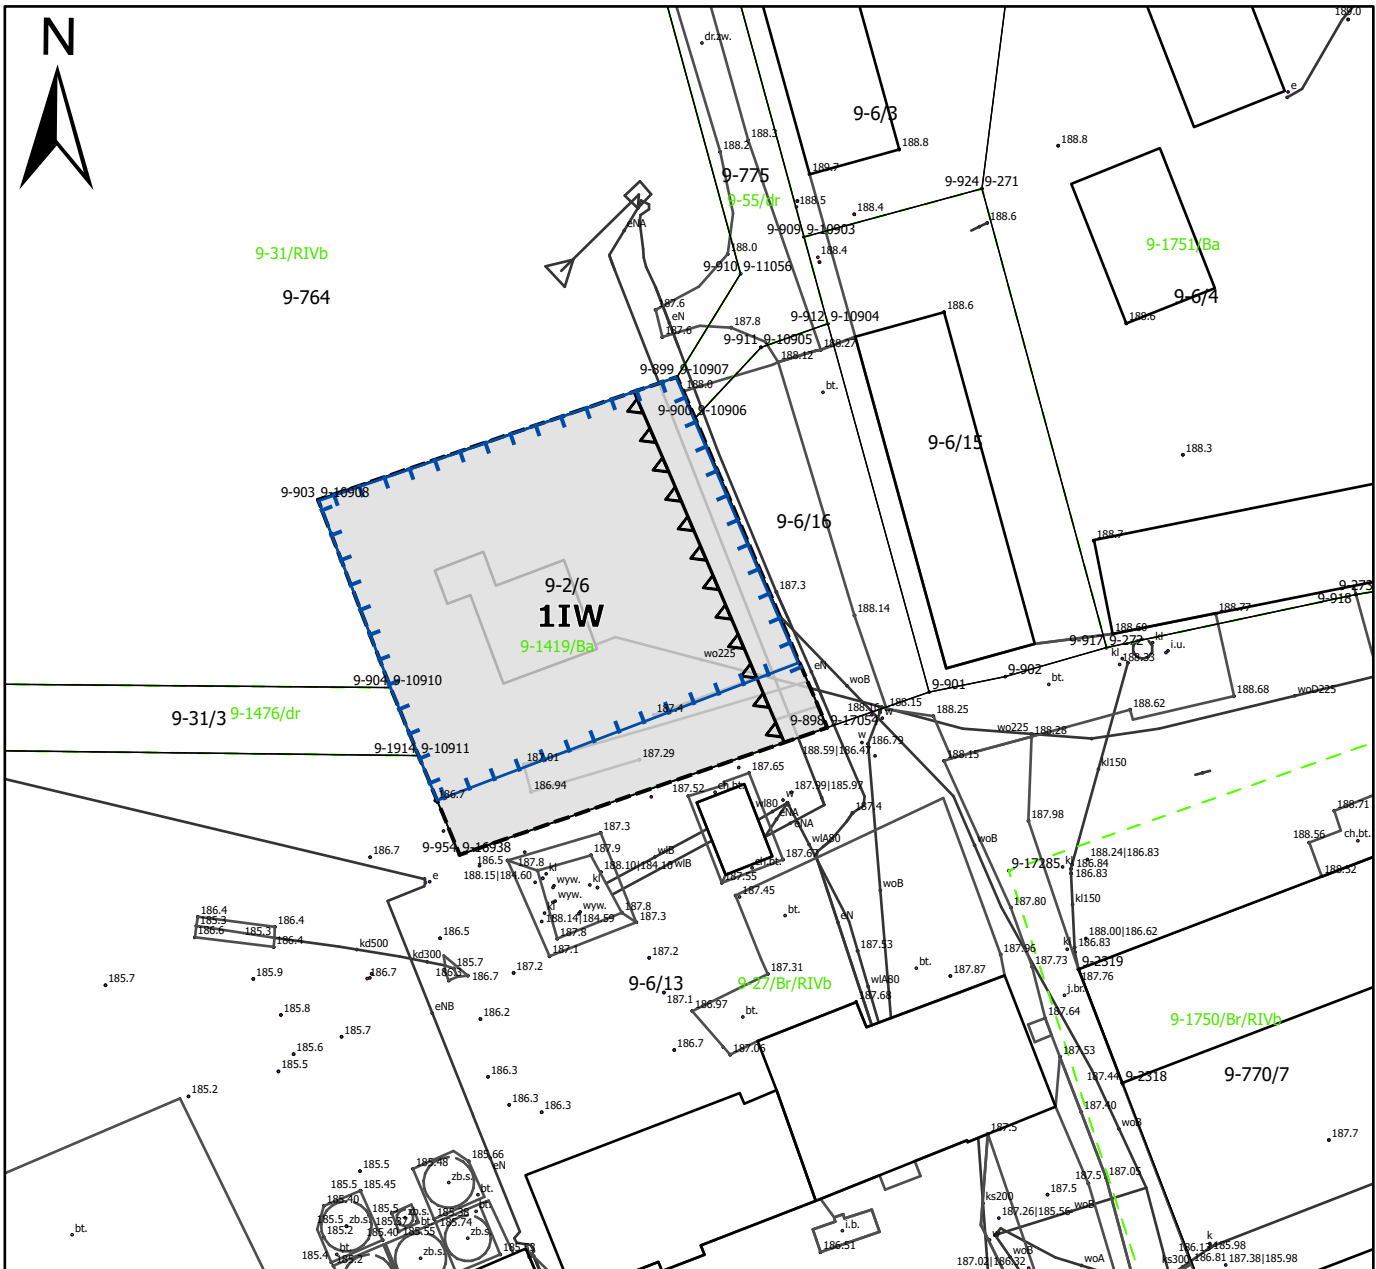

**SKALA 1:1000**

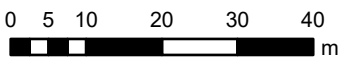

**USTALENIA:**

- ■ ■ GRANICA OBSZARU OBJĘTEGO PLANEM MIEJSCOWYM
- LINIA ROZGRANIACZAJĄCA TERENY O RÓŻNYM PRZEZNACZENIU LUB RÓŻNYCH ZASADACH ZAGOSPODAROWANIA
- △ △ NIEPRZEKACZALNA LINIA ZABUDOWY
- 4 WYMIAROWANIE PODANE W METRACH
- IW - TEREN WODOCIĄGÓW

**USTALENIA DOTYCZĄCE OBIEKTÓW I TERENÓW  
CHRONIANYCH NA PODSTAWIE PRZEPISÓW  
ODRĘBNYCH:**

- OBZAR OBJĘTY PLANEM MIEJSCOWYM W CAŁOŚCI POŁOŻONY JEST W GRANICACH GŁÓWNYCH ZBIORNIKÓW WÓD PODZIEMNYCH NR:
- 214 - ZBIORNIK DZIAŁDOWO
  - 215 - SUBNIECKA WARSZAWSKA
- GRANICA STREFY OCHRONNEJ OBEJMUJĄCA TEREN OCHRONY BEZPOŚREDNIEJ UJĘCIA WODY