


10-186/38

Załącznik nr 1i
do Decyzji Nr/2023
z dnia

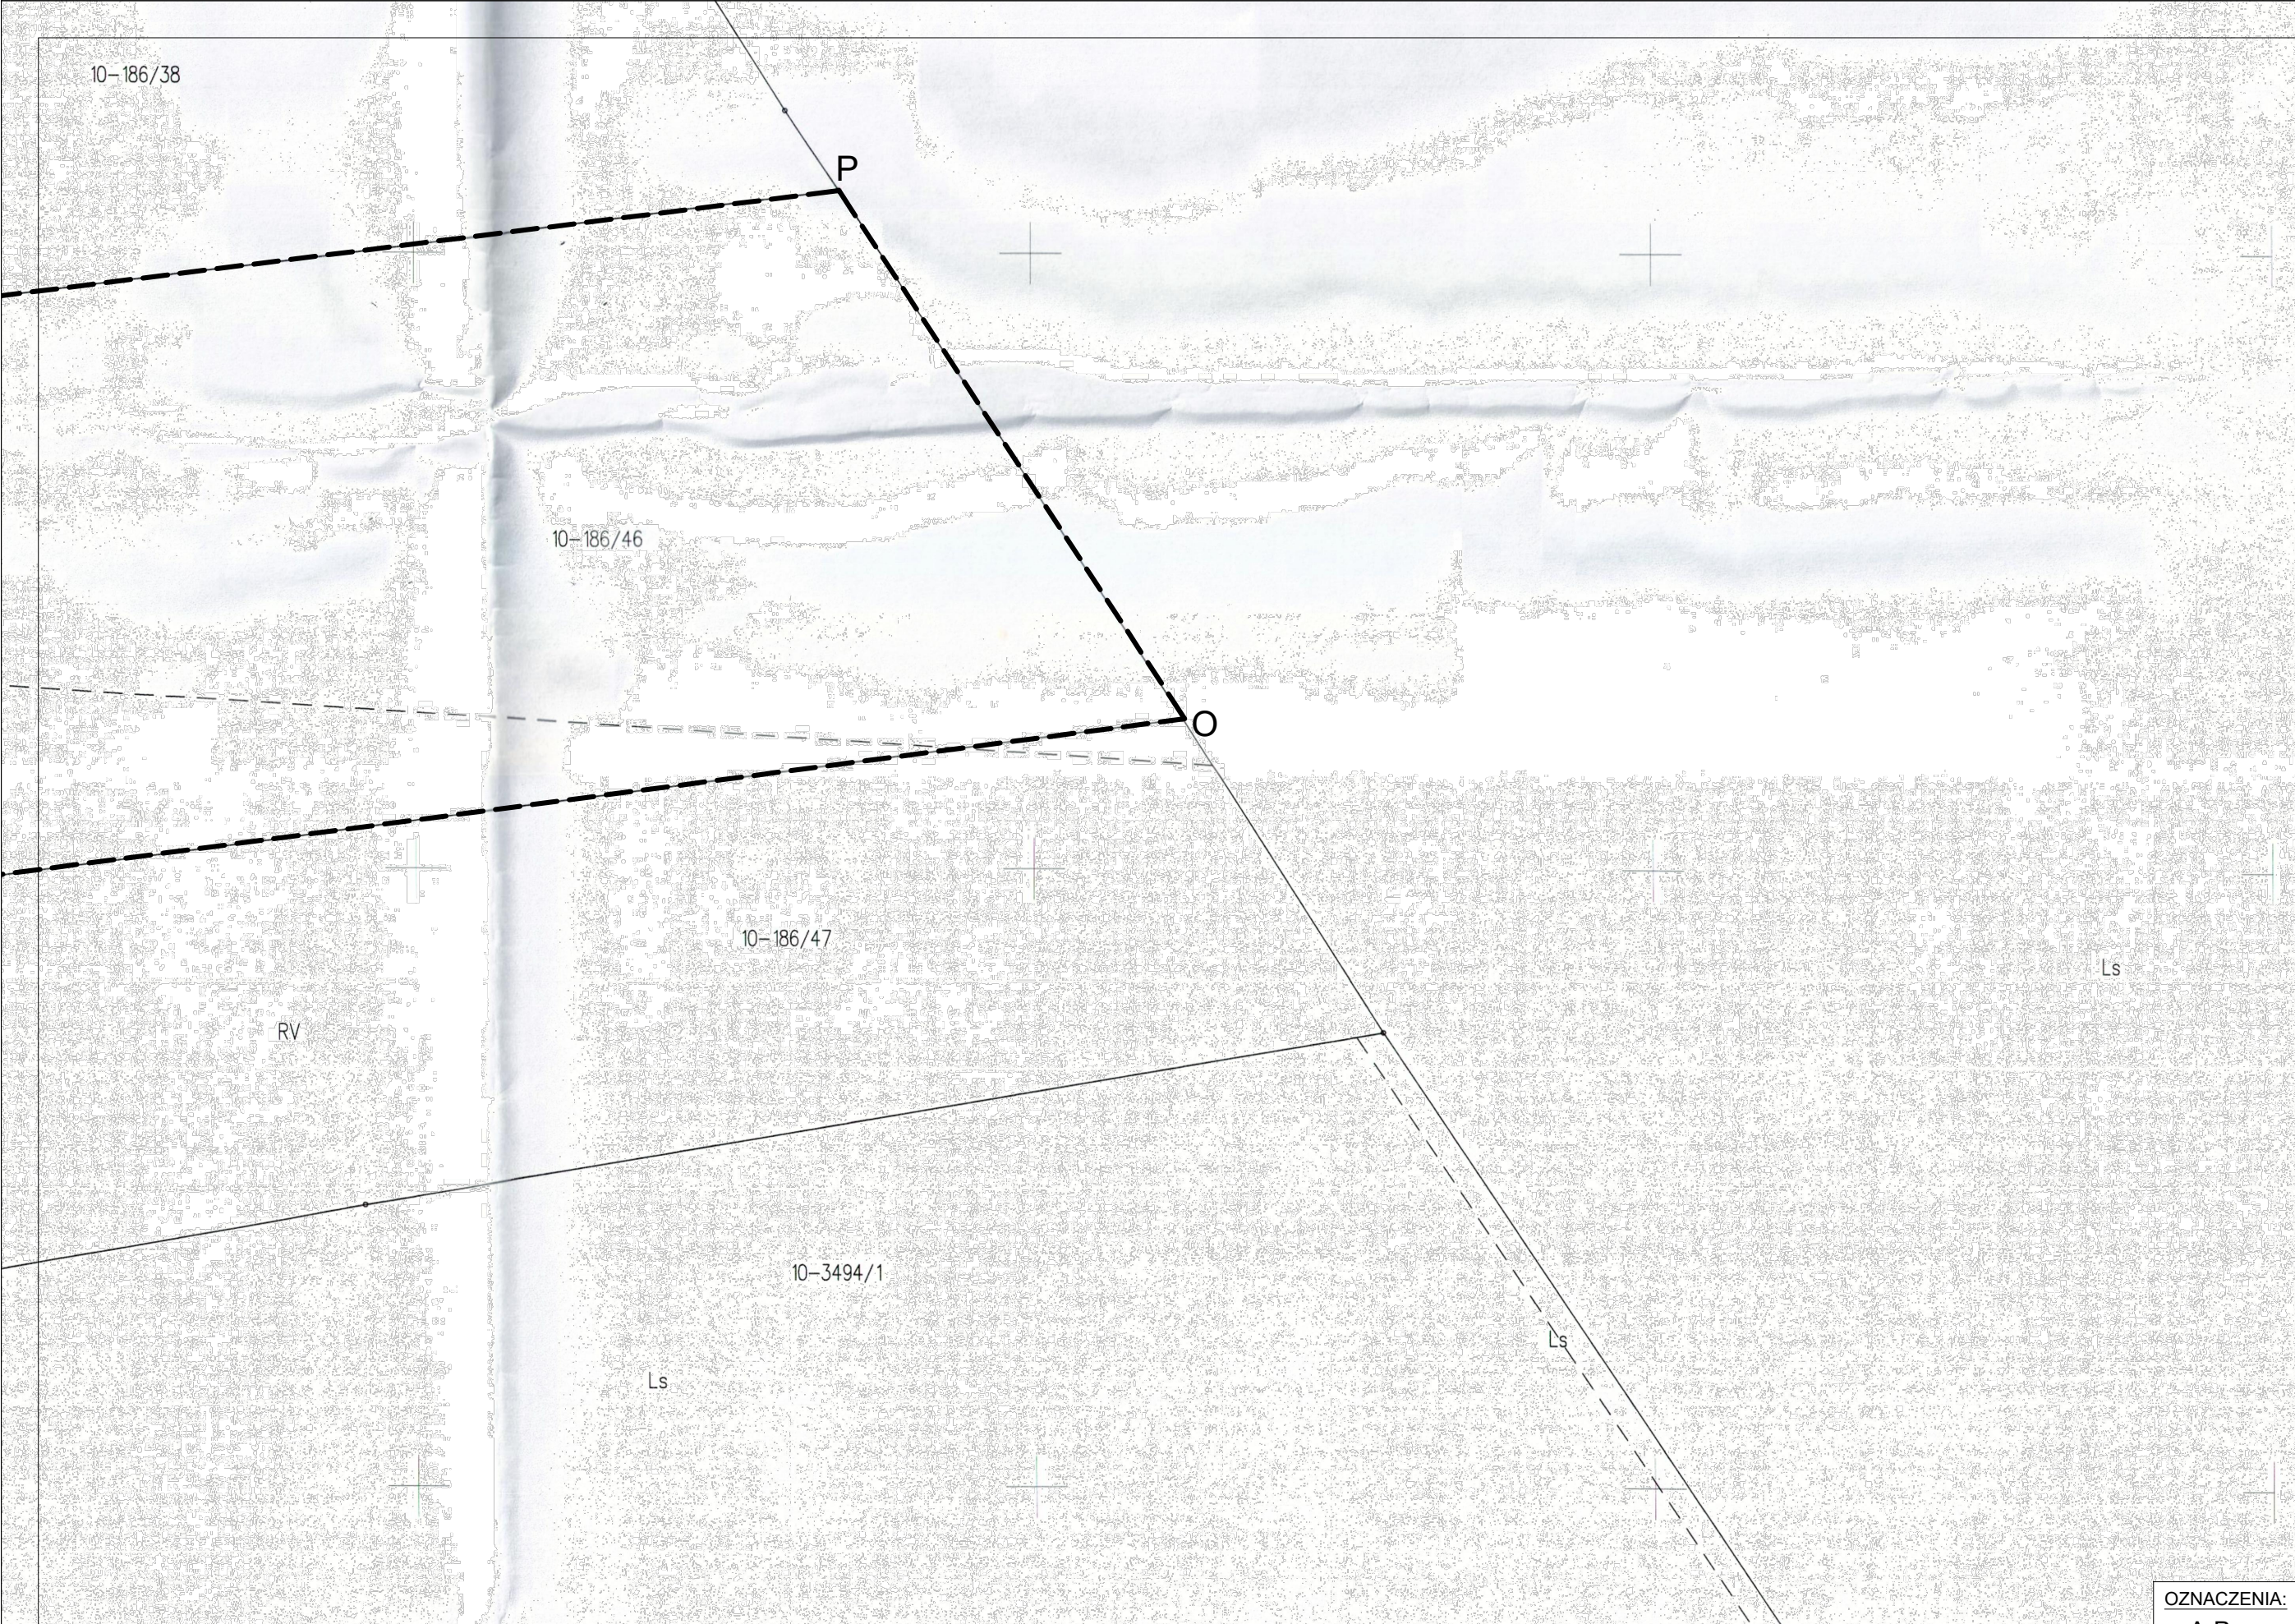

SKALA 1:1000

OZNACZENIA:
- - - - - **A-P** - - - - - linie rozgraniczające teren inwestycji
▲▲▲▲▲ nieprzekraczalna linia zabudowy
OPRACOWAŁA:
mgr inż. arch. Katarzyna Mazur
wpisana na listę członków Warmińsko-Mazurskiej
Okręgowej Izby Architektów RP pod numerem WM-0261
Upr. architektoniczne nr: 4/WMOKK/2016