


10-186/38

Załącznik nr 3i
do Decyzji Nr/2023
z dnia

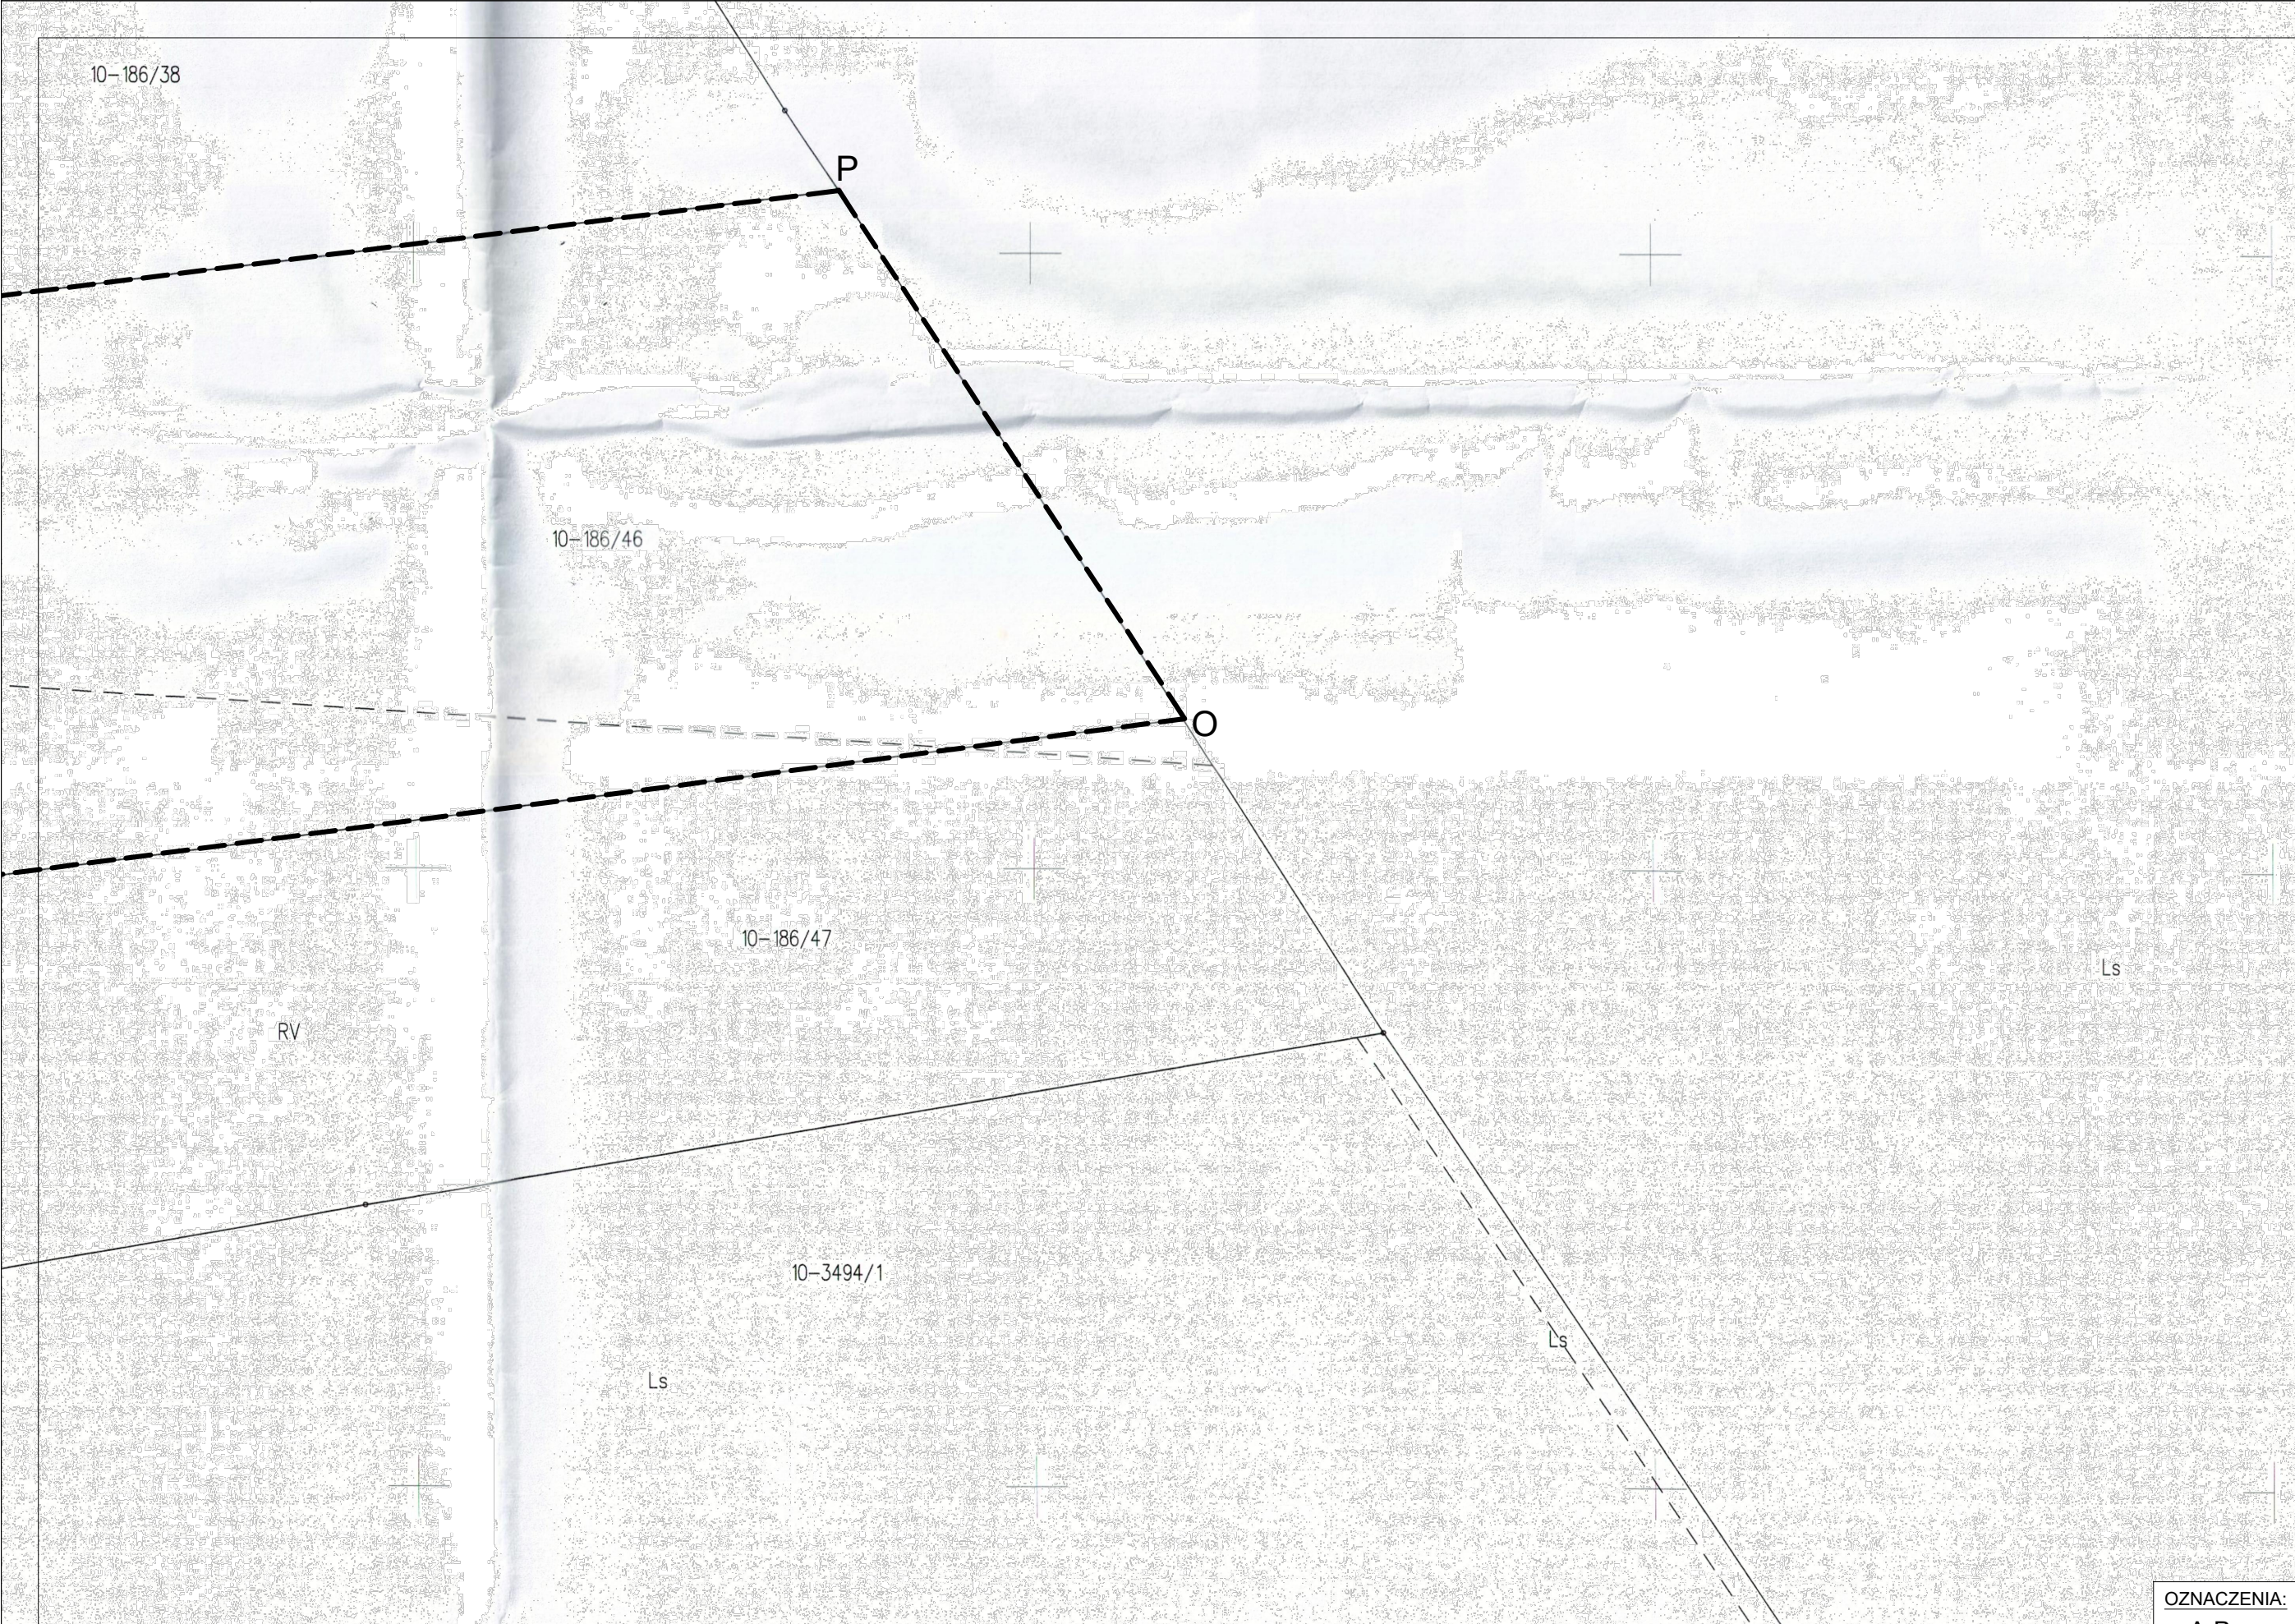

OZNACZENIA:

- A-P** linie rozgraniczające teren inwestycji
- · - · -** granice obszaru analizowanego

OPRACOWAŁA:

mgr inż. arch. Katarzyna Mazur
wpisana na listę członków Warmińsko-Mazurskiej
Okręgowej Izby Architektów RP pod numerem WM-0261
Upr. architektoniczne nr: 4/WMOKK/2016