


# ZINTEGROWANY PLAN INWESTYCYJNY DLA WYBRANEGO OBSZARU W OBRĘBIE GEODEZYJNYM JANUSZKOWO, NAD JEZIEM KOWNATKI, GMINA KOZŁOWO - PROJEKT

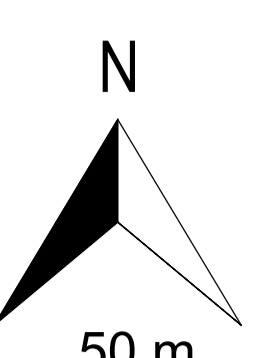

0m 50m 100m

SKALA 1:1000



### USTALENIA:

- GRANICA OBSZARU OBJĘTEGO PLANEM MIEJSKIM
- LINIA ROZGRANICZAJĄCA TERENY O RÓŻNYM PRZEZNACZENIU LUB RÓŻNYCH ZASADACH ZAGOSPODAROWANIA
- NIEPRZEKAZALNA LINIA ZABUDOWY
- UT-US** TEREN USŁUG TURYSTYKI LUB SPORTU I REKREACJI
- MNW-U** TEREN ZABUDOWY MIESZKANOWEJ, JEDNORODZINNEJ WOLNOSTOJĄCEJ LUB USŁUG
- MNW** TEREN ZABUDOWY MIESZKANOWEJ, JEDNORODZINNEJ WOLNOSTOJĄCEJ
- ZP** TEREN ZIELENI URZĄDZONEJ
- ZN** TEREN ZIELENI NATURALNEJ
- KR** TEREN KOMUNIKACJI DROGOWEJ WEWNĘTRZNEJ
- WYMAROWANIE W JEDNOSTCE METRYCZNEJ (M)



### USTALENIA DOTYCZĄCE TERENÓW I OBIEKTÓW PODLEGAJĄCYCH OCHRONIE NA PODSTAWIE PRZEPISÓW ODRĘBNYCH:

PLAN POŁOŻONY JEST W CAŁOŚCI W GRANICACH GŁÓWNEGO ZBIORNIKA WÓD PODZIEMNYCH NR 214 - ZBIORNIK DZIEDŁOWO

- GRANICA ZASIEGU GŁÓWNEGO ZBIORNIKA WÓD PODZIEMNYCH NR 214 - SUBNIECKA WARSZAWSKA

PLAN POŁOŻONY JEST W CAŁOŚCI W GRANICACH OBSZARU OCHRONIONEJ KRAJOLUBIAZI JEZIORA MIEŁO

- MIEJSCE LOKALIZACJI POMOSTU

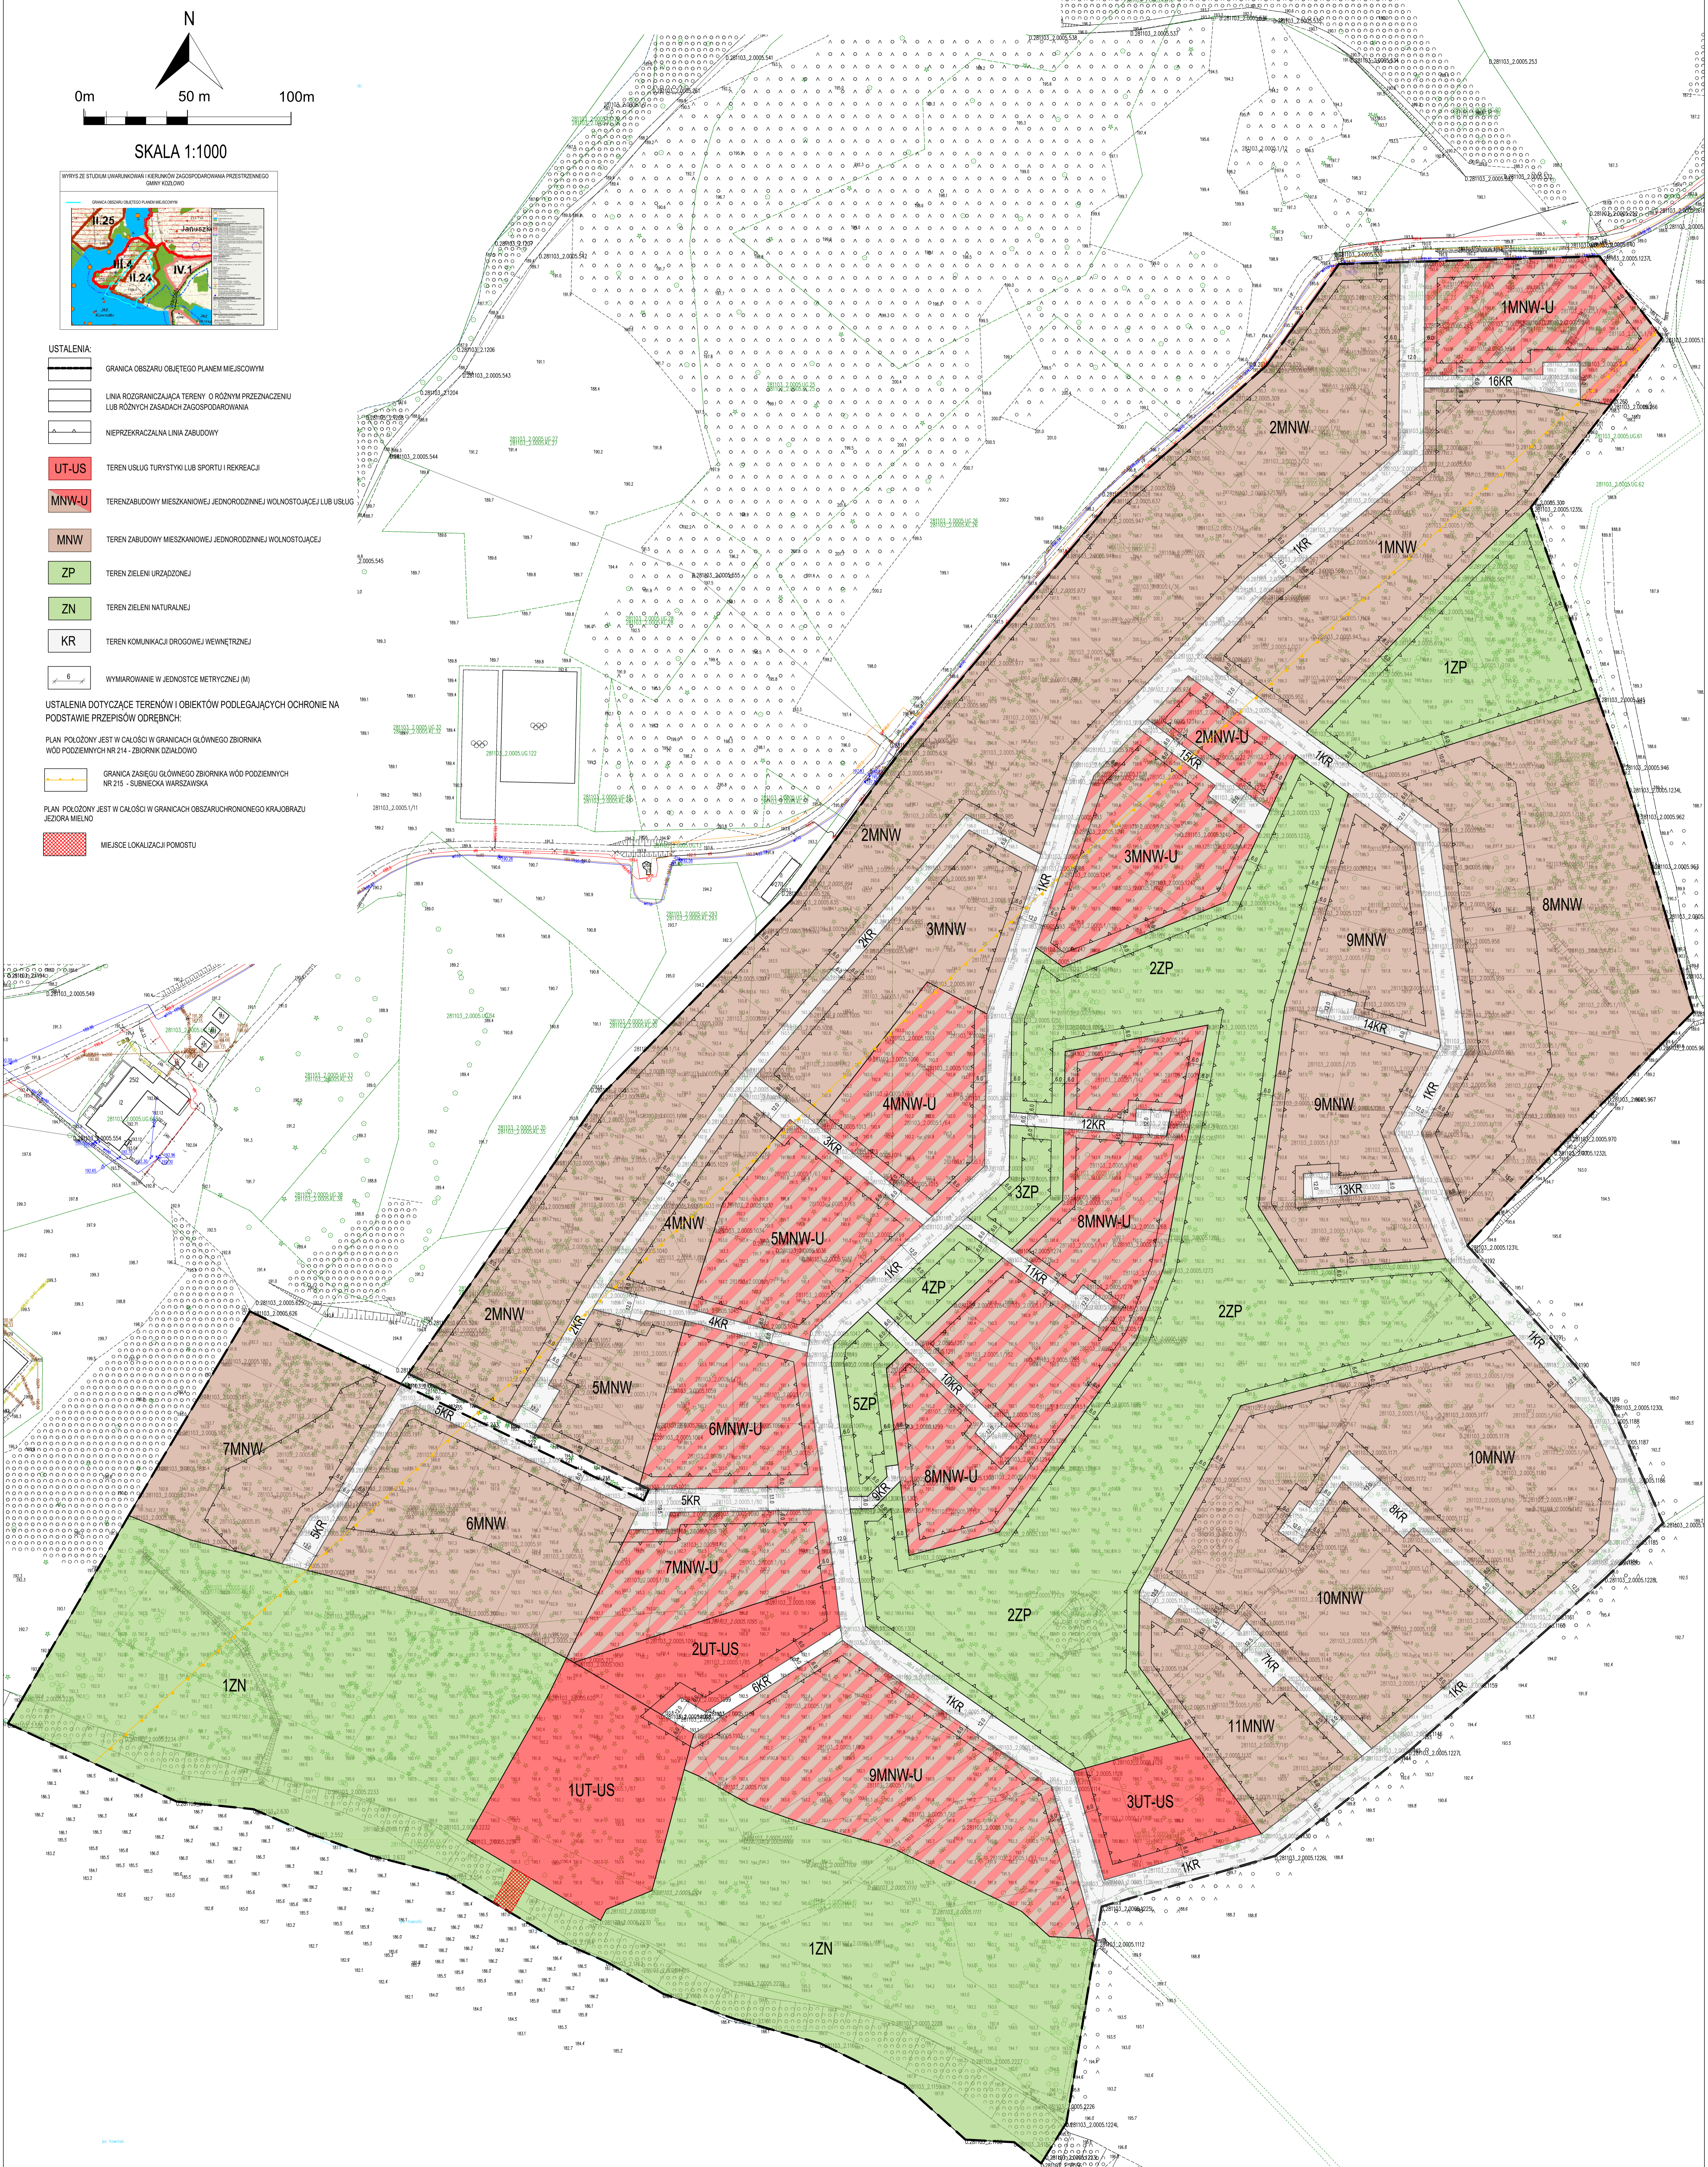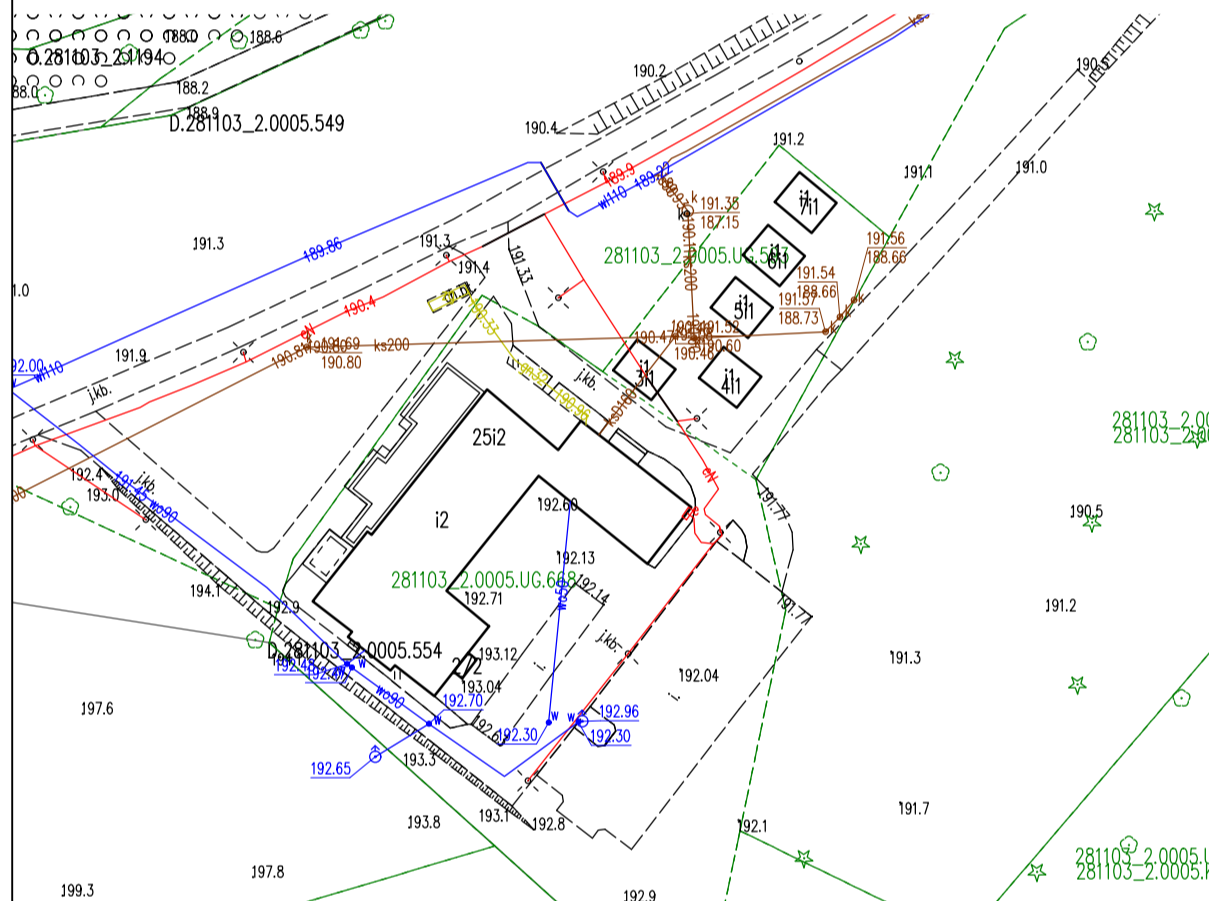

UKŁAD WSPÓRZĘDNYCH: układ współrzędnych 2000 (strefa VII) - EPSG 2178

ZRÓDŁO DANYCH:  
Starostwo Powiatowe w Nidzicy  
ul. Traugutta 23  
13-100 Nidzica